


# ПЛАН ФАКТИЧЕСКОГО ИСПОЛЬЗОВАНИЯ ТЕРРИТОРИИ

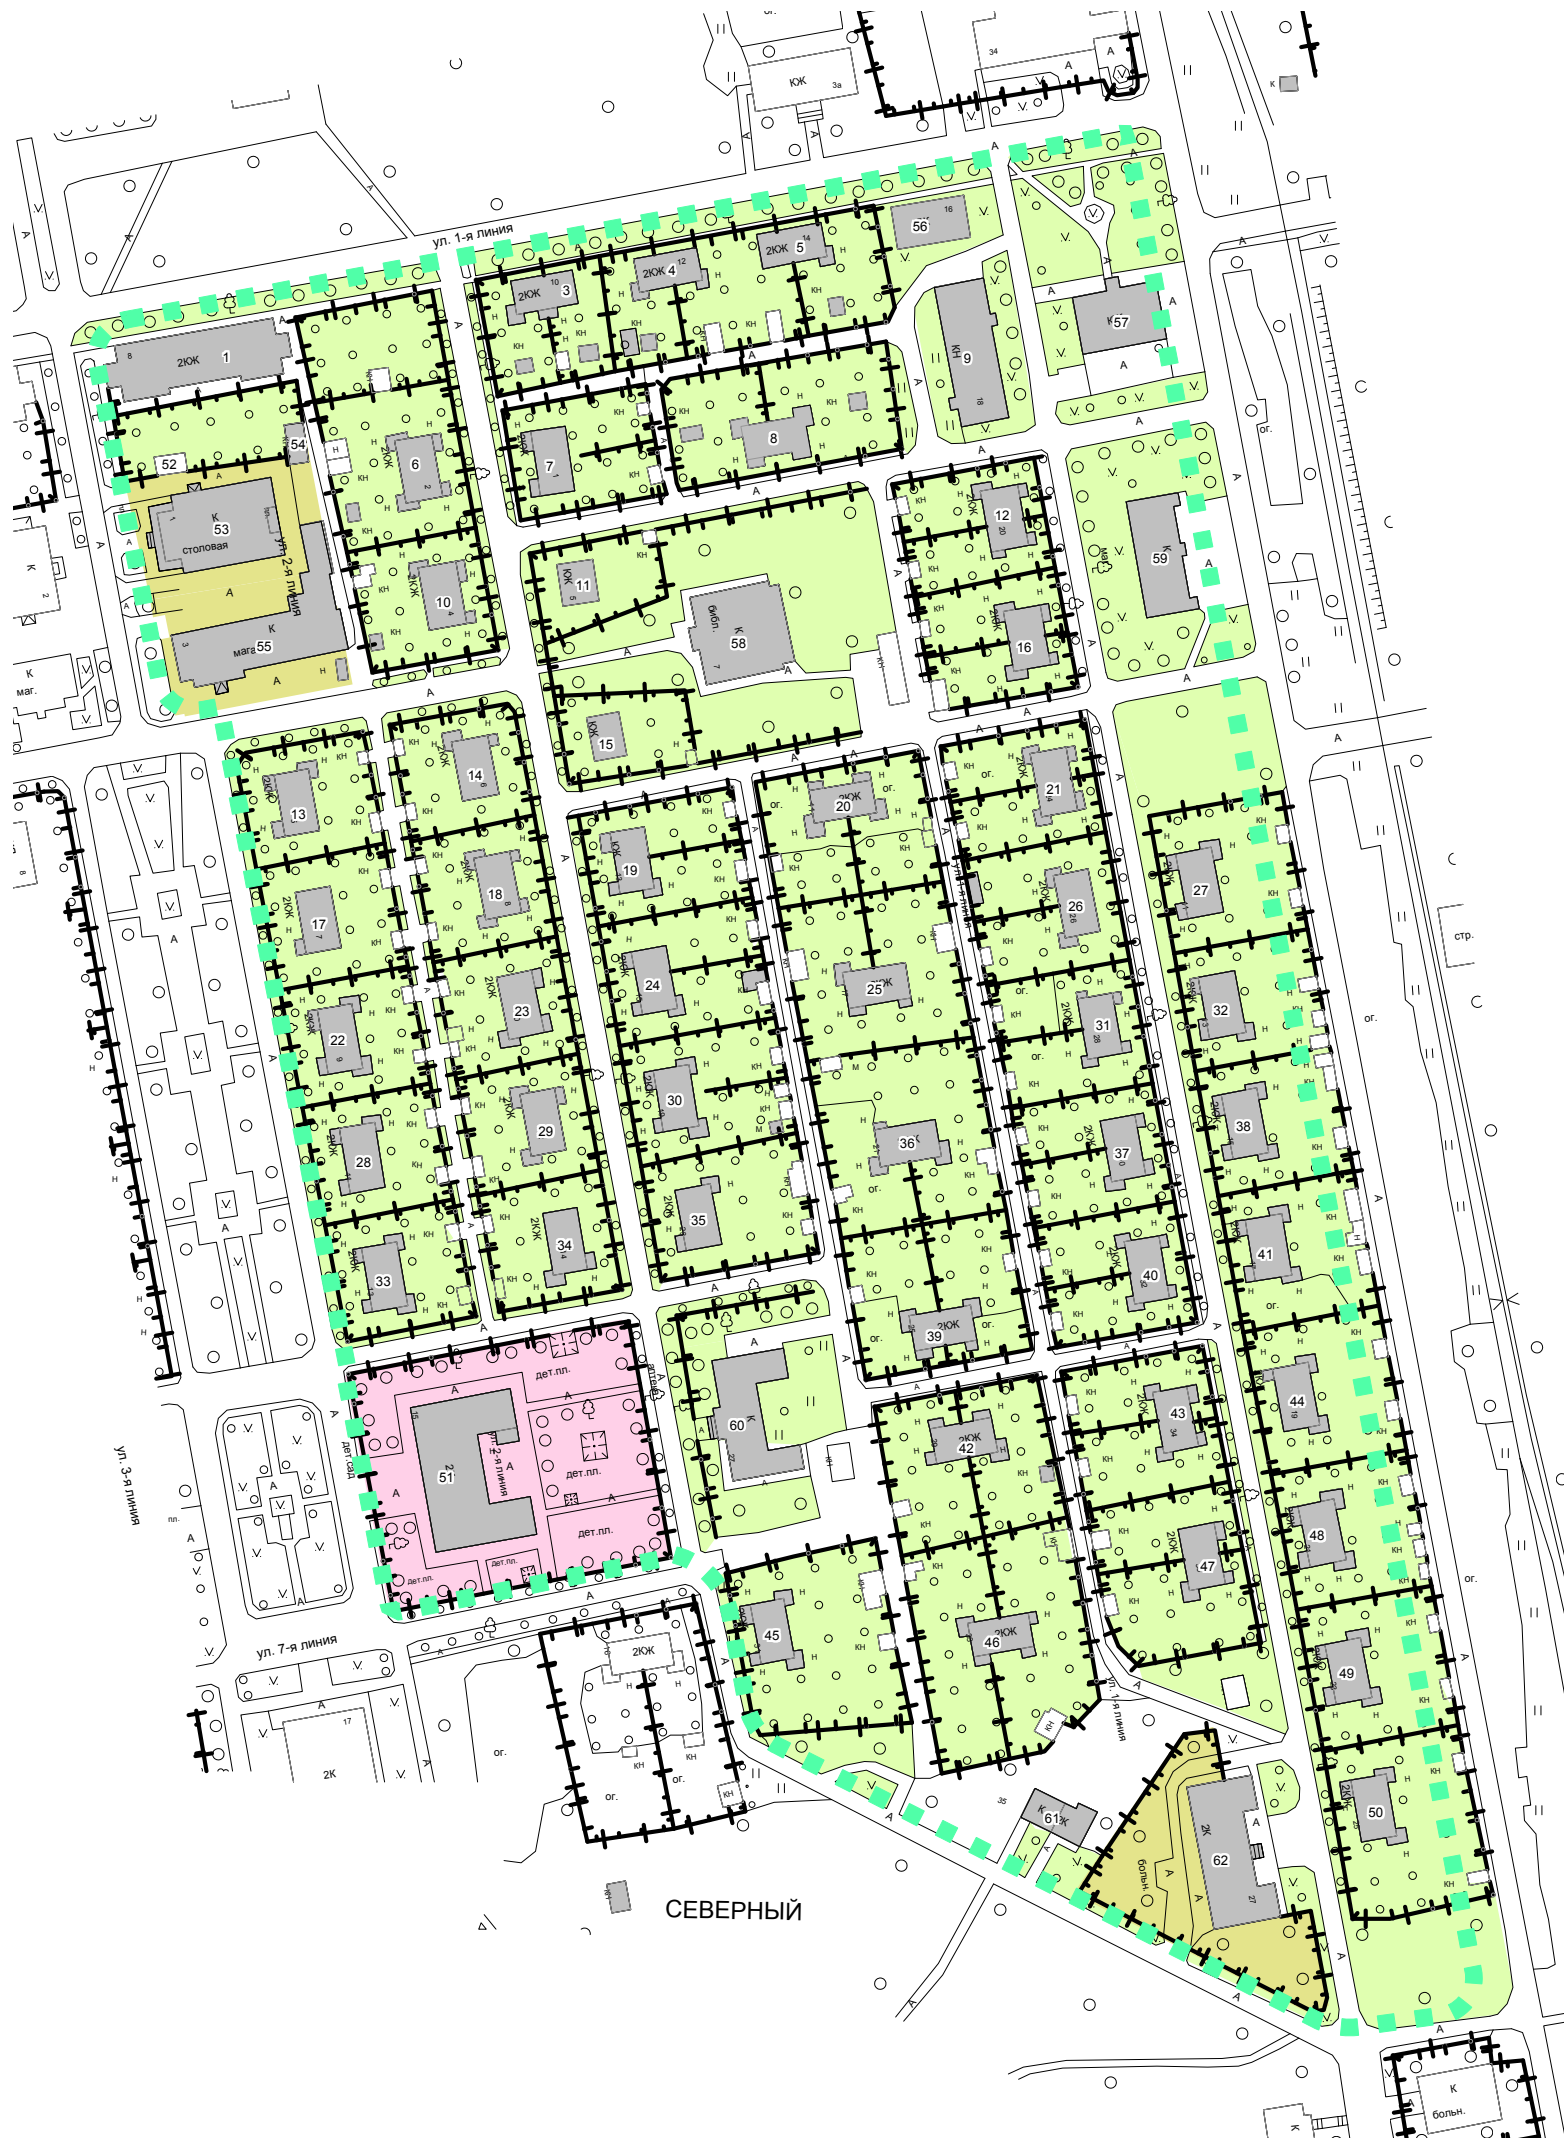

Чертеж 1

Инв.№ подл.	Взам. инв.№

И.о. Начальника ГУП "ГлавАПУ"	Г.И.Беляев		Договор № 190/2011-78 от 10.11.2011 Заказчик: ГУП "НИ и ПИ Генплана Москвы"						
Зам.нач. ГУП ГлавАПУ	Н.П.Шепелев								
Нач.м.ст.	С.А. Топкишев								
Исполнитель	Т.А. Киселева		Проект: Разработка проектов межевания части земель застроенных территорий города. Разработка проекта межевания квартала, ограниченного улицами; 1-я Северная линия, проезд №249, 7-я Северная линия, 3-я Северная линия						
Нормоконтр.									
Схема: План фактического использования территории масштаб 1:2000			<table border="1"> <tr> <td>Стадия</td> <td>Лист</td> <td>Листов</td> </tr> <tr> <td> </td> <td>1</td> <td>1</td> </tr> </table>	Стадия	Лист	Листов		1	1
Стадия	Лист	Листов							
	1	1							
ГУП "Глав АПУ" Генпроектировщик ГУП "НИ и ПИ Генплана Москвы"									