


# ОПОРНЫЙ ПЛАН М 1:2000

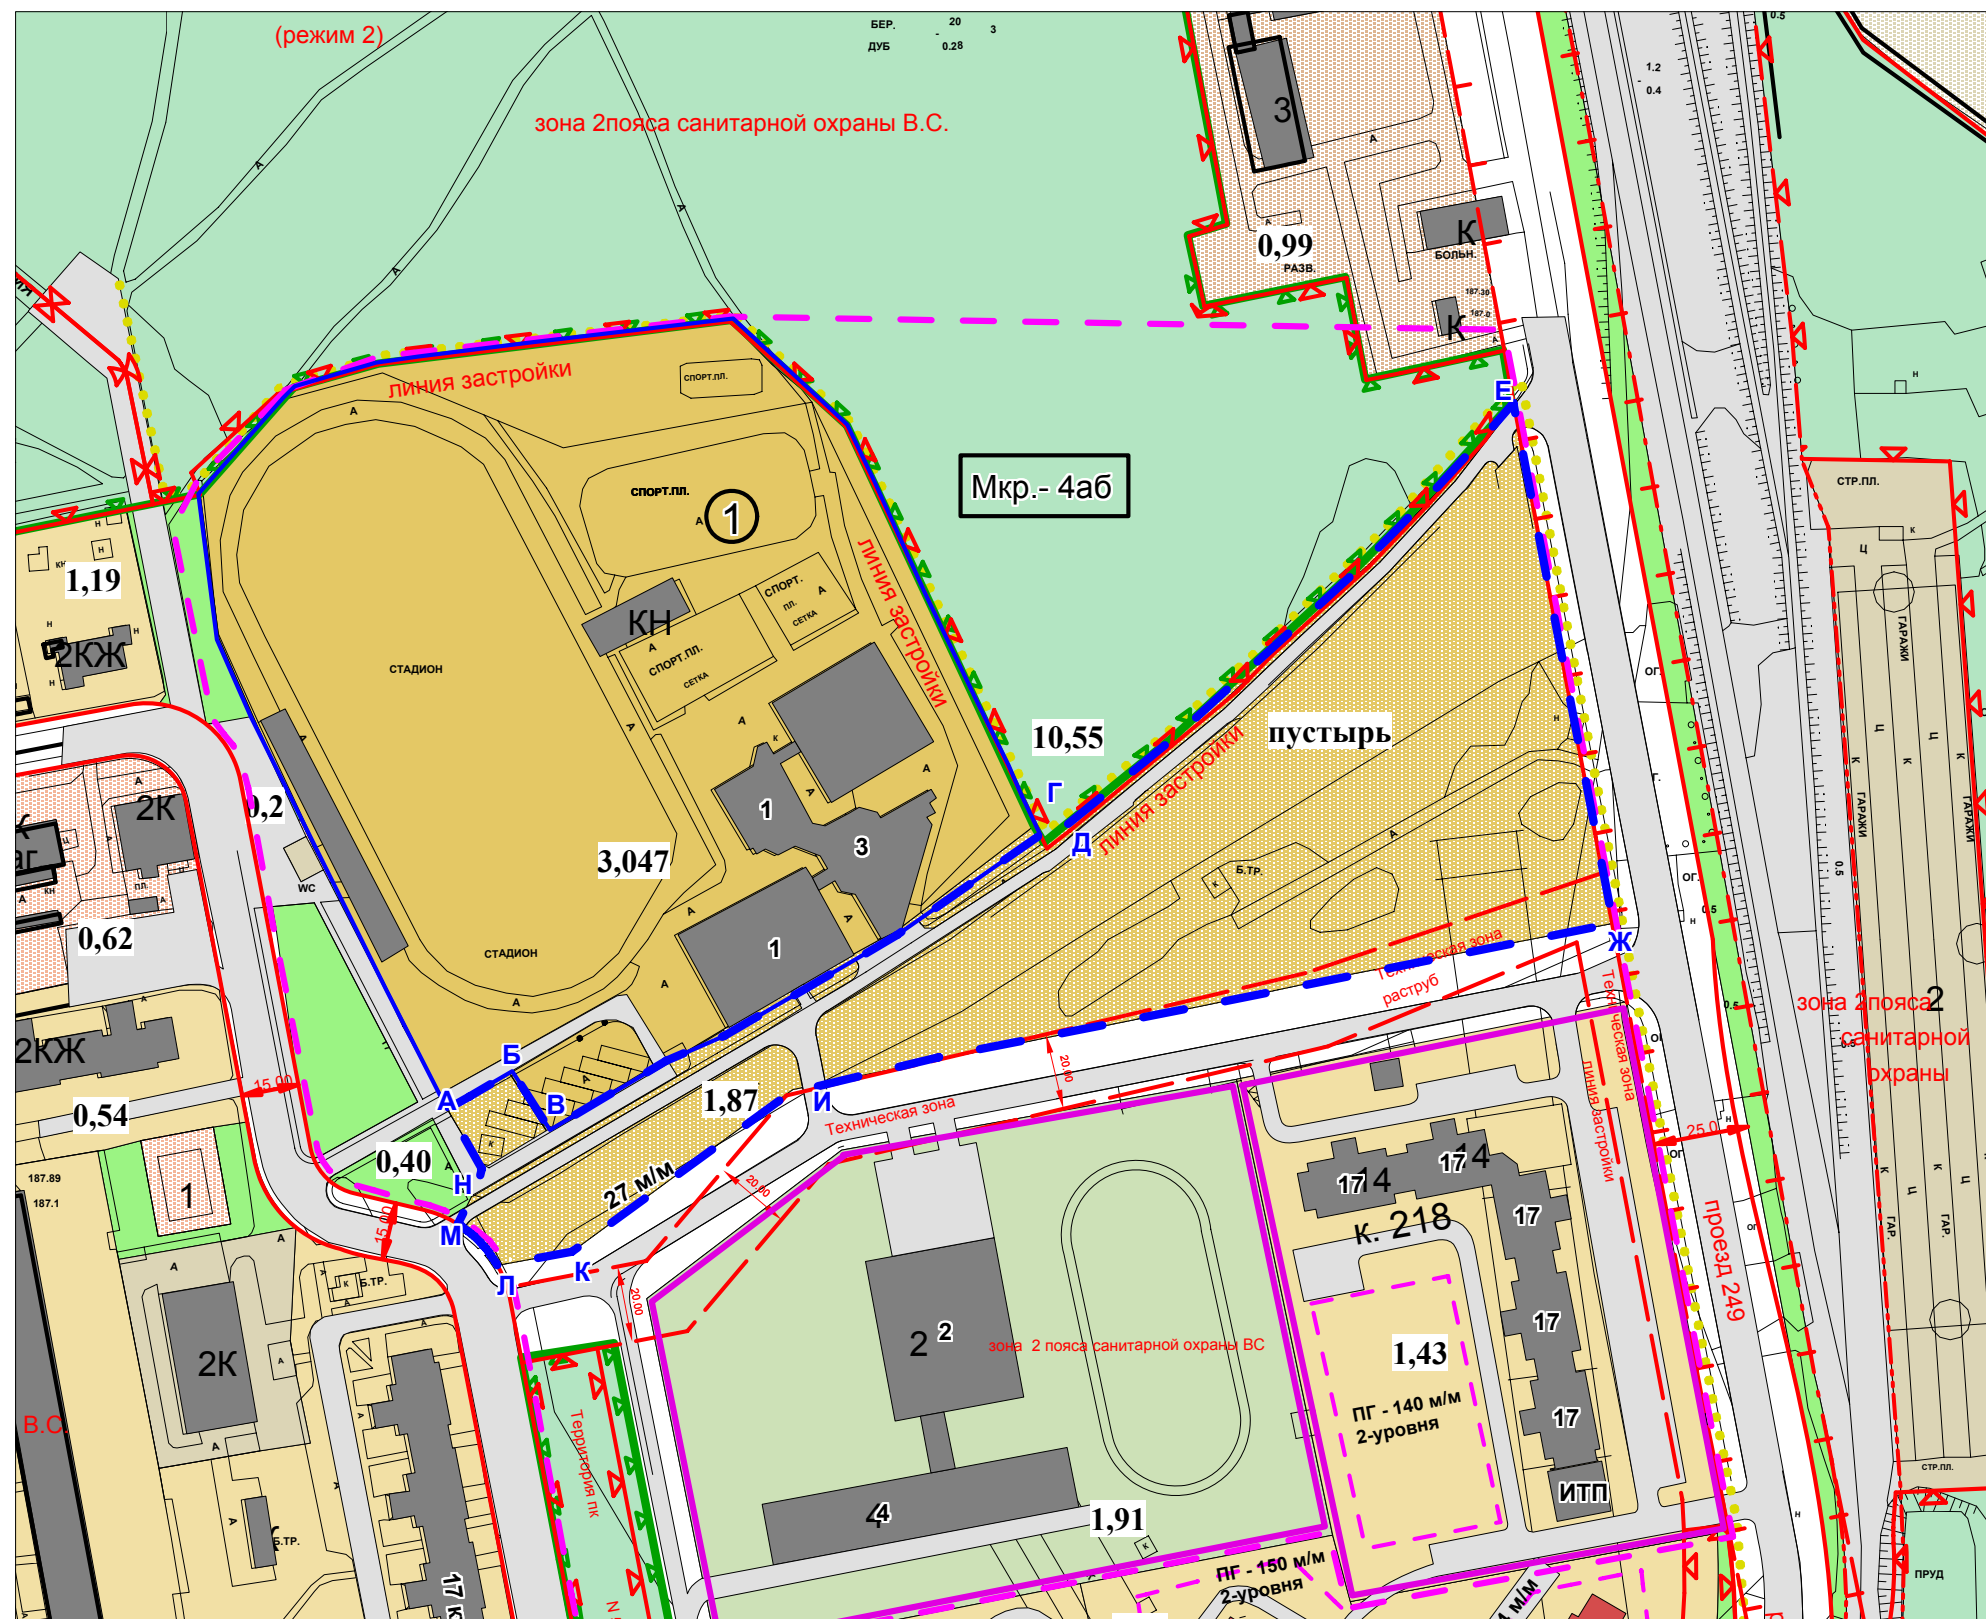





объект: АБК и учебно-спортивный блок ГБОУ ДОД СН "СДЮСШОР" "Северный"

адрес: 9-я Северная линия, вл. 1Б





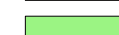
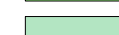
 


## УСЛОВНЫЕ ОБОЗНАЧЕНИЯ:


### ГРАНИЦЫ


-  граница разработки проекта
-  граница существующей спортшколы "Северная"
-  границы существующих объектов
-  граница проектируемого объекта спортшколы
-  границы территорий природного комплекса
-  границы зоны охраняемого ландшафта
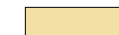
### ТЕРРИТОРИИ

-  жилые
-  учебно - воспитательные
-  спортивно - рекреационные
-  коммунальных объектов
-  зеленых насаждений общего пользования
-  природного комплекса
-  улиц и дорог

### ОБЪЕКТЫ

-  сохраняемые здания

 действующие красные линии

 номер объекта

 номер микрорайона