


# ГЕНЕРАЛЬНЫЙ ПЛАН ЗАСТРОЙКИ М 1:2000

объект: АБК и учебно-спортивный блок ГБОУ ДОД СН "СДЮСШОР" "Северный"

адрес: 9-я Северная линия, вл. 1Б

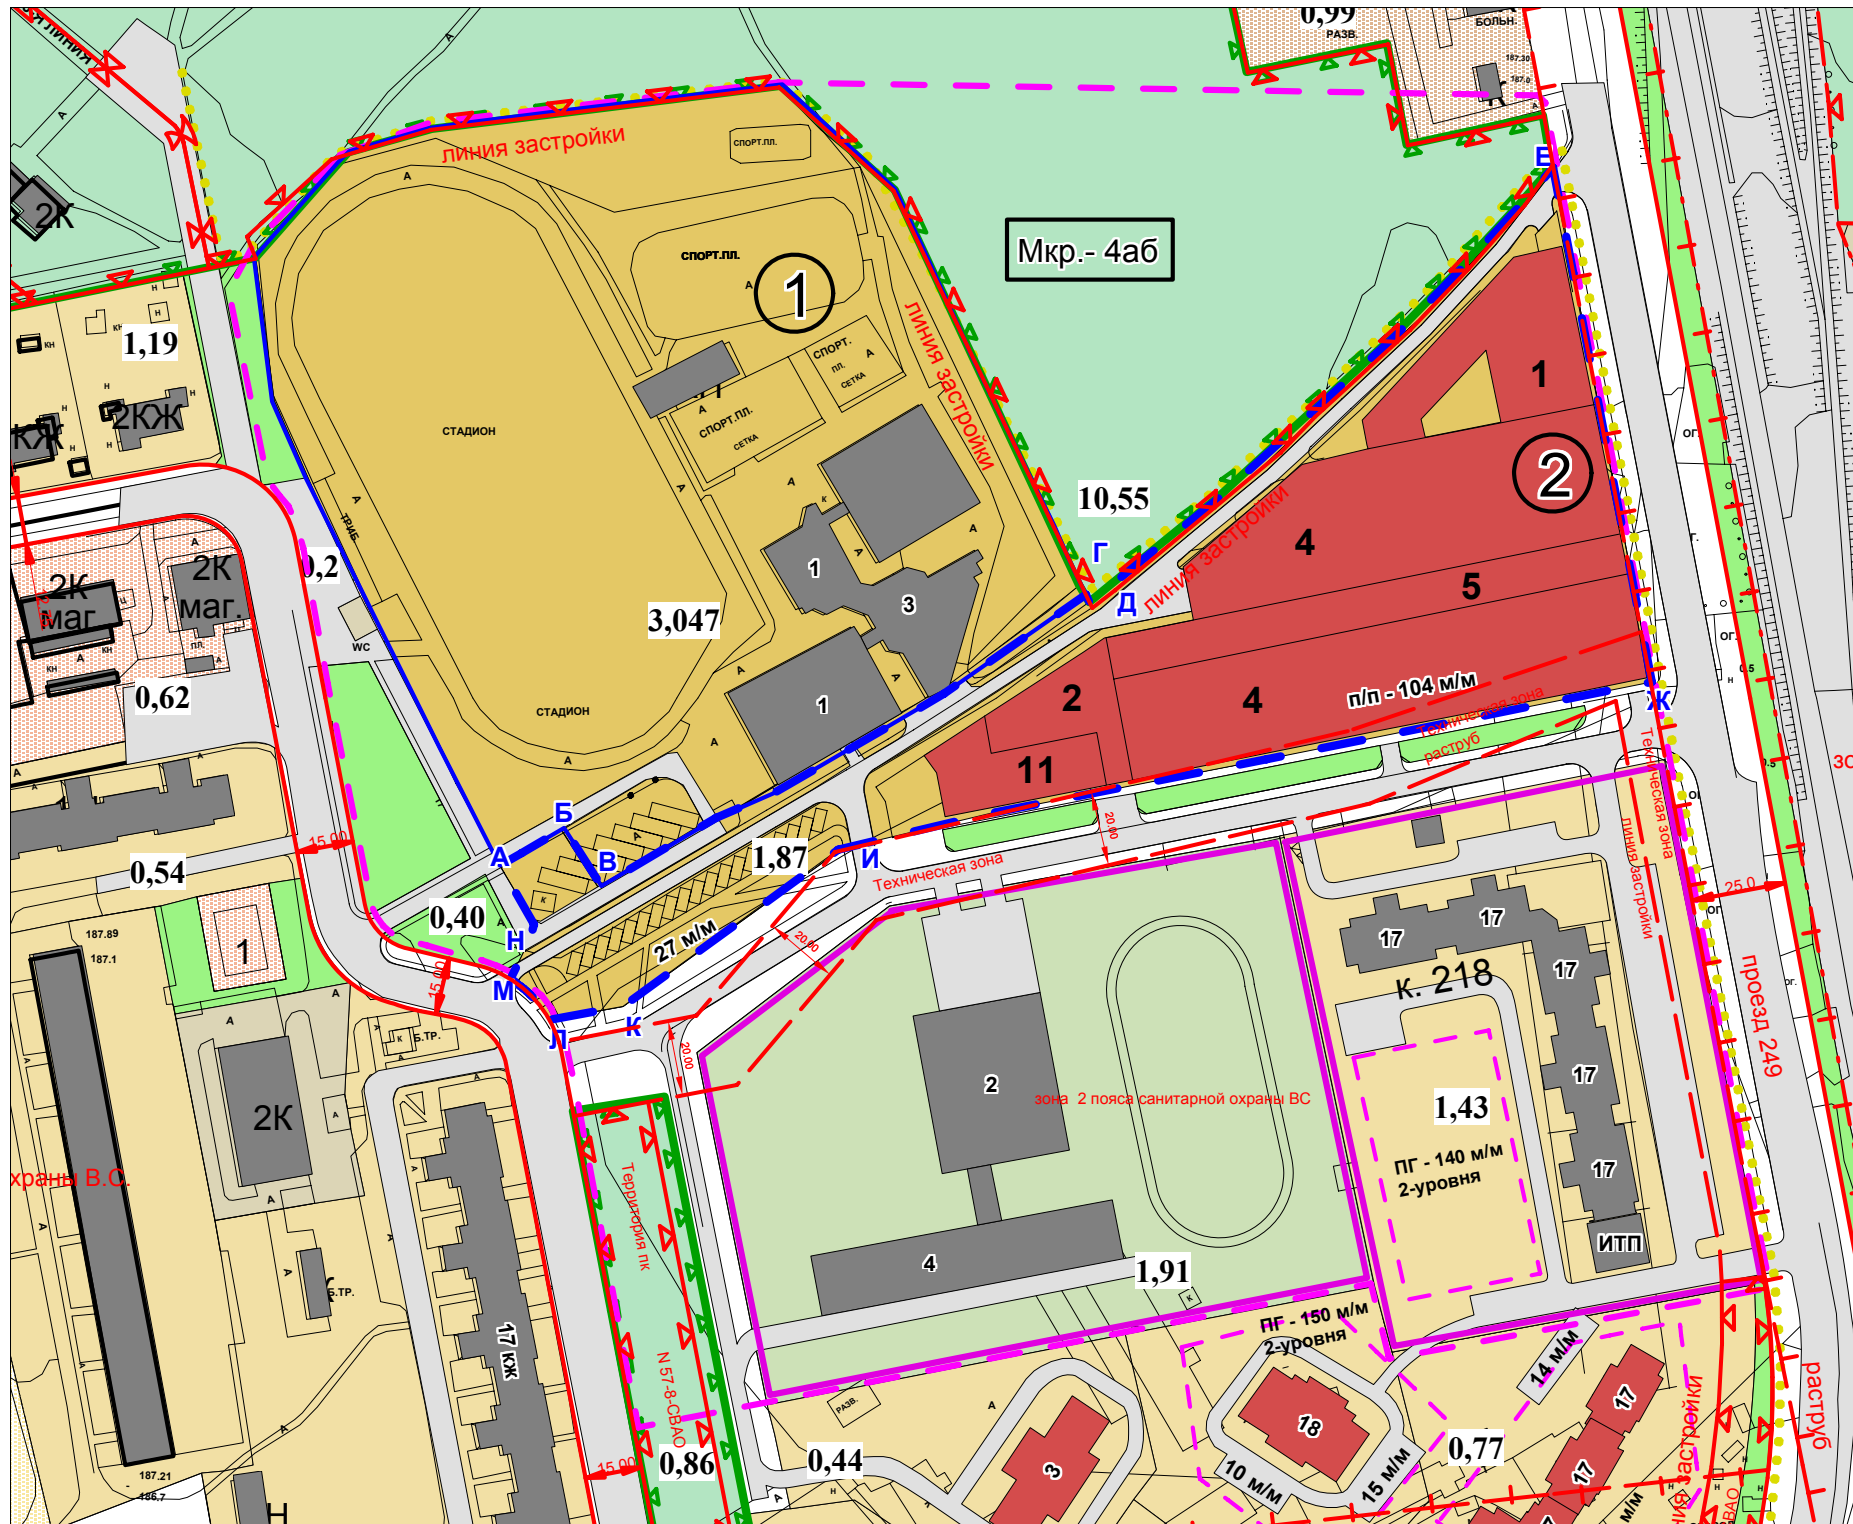

## УСЛОВНЫЕ ОБОЗНАЧЕНИЯ:

### ГРАНИЦЫ

- граница разработки проекта
- граница существующей спортшколы "Северная" площадью 3,0479 ГА
- границы существующих объектов
- граница проектируемого объекта спортшколы (в литерях А-Б-В-Г-Д-Е-Ж-И-К-Л-М-Н-А), площадью 1,87 ГА
- границы территорий природного комплекса
- границы зоны охраняемого ландшафта

### ТЕРРИТОРИИ

- жилые
- учебно - воспитательные
- спортивно - рекреационные
- коммунальных объектов
- зеленых насаждений общего пользования
- природного комплекса
- улиц и дорог

### ОБЪЕКТЫ

- сохраняемые здания
- проектируемые здания

действующие красные линии

4 номер объекта

4аб номер микрорайона

## ЭКСПЛИКАЦИЯ

- 1 - СПОРТШКОЛА ГБОУ ДОД СН "СДЮСШОР" " СЕВЕРНЫЙ" (действующая)
- 2 - СПОРТШКОЛА ГБОУ ДОД СН "СДЮСШОР" " СЕВЕРНЫЙ" (проектируемая)